


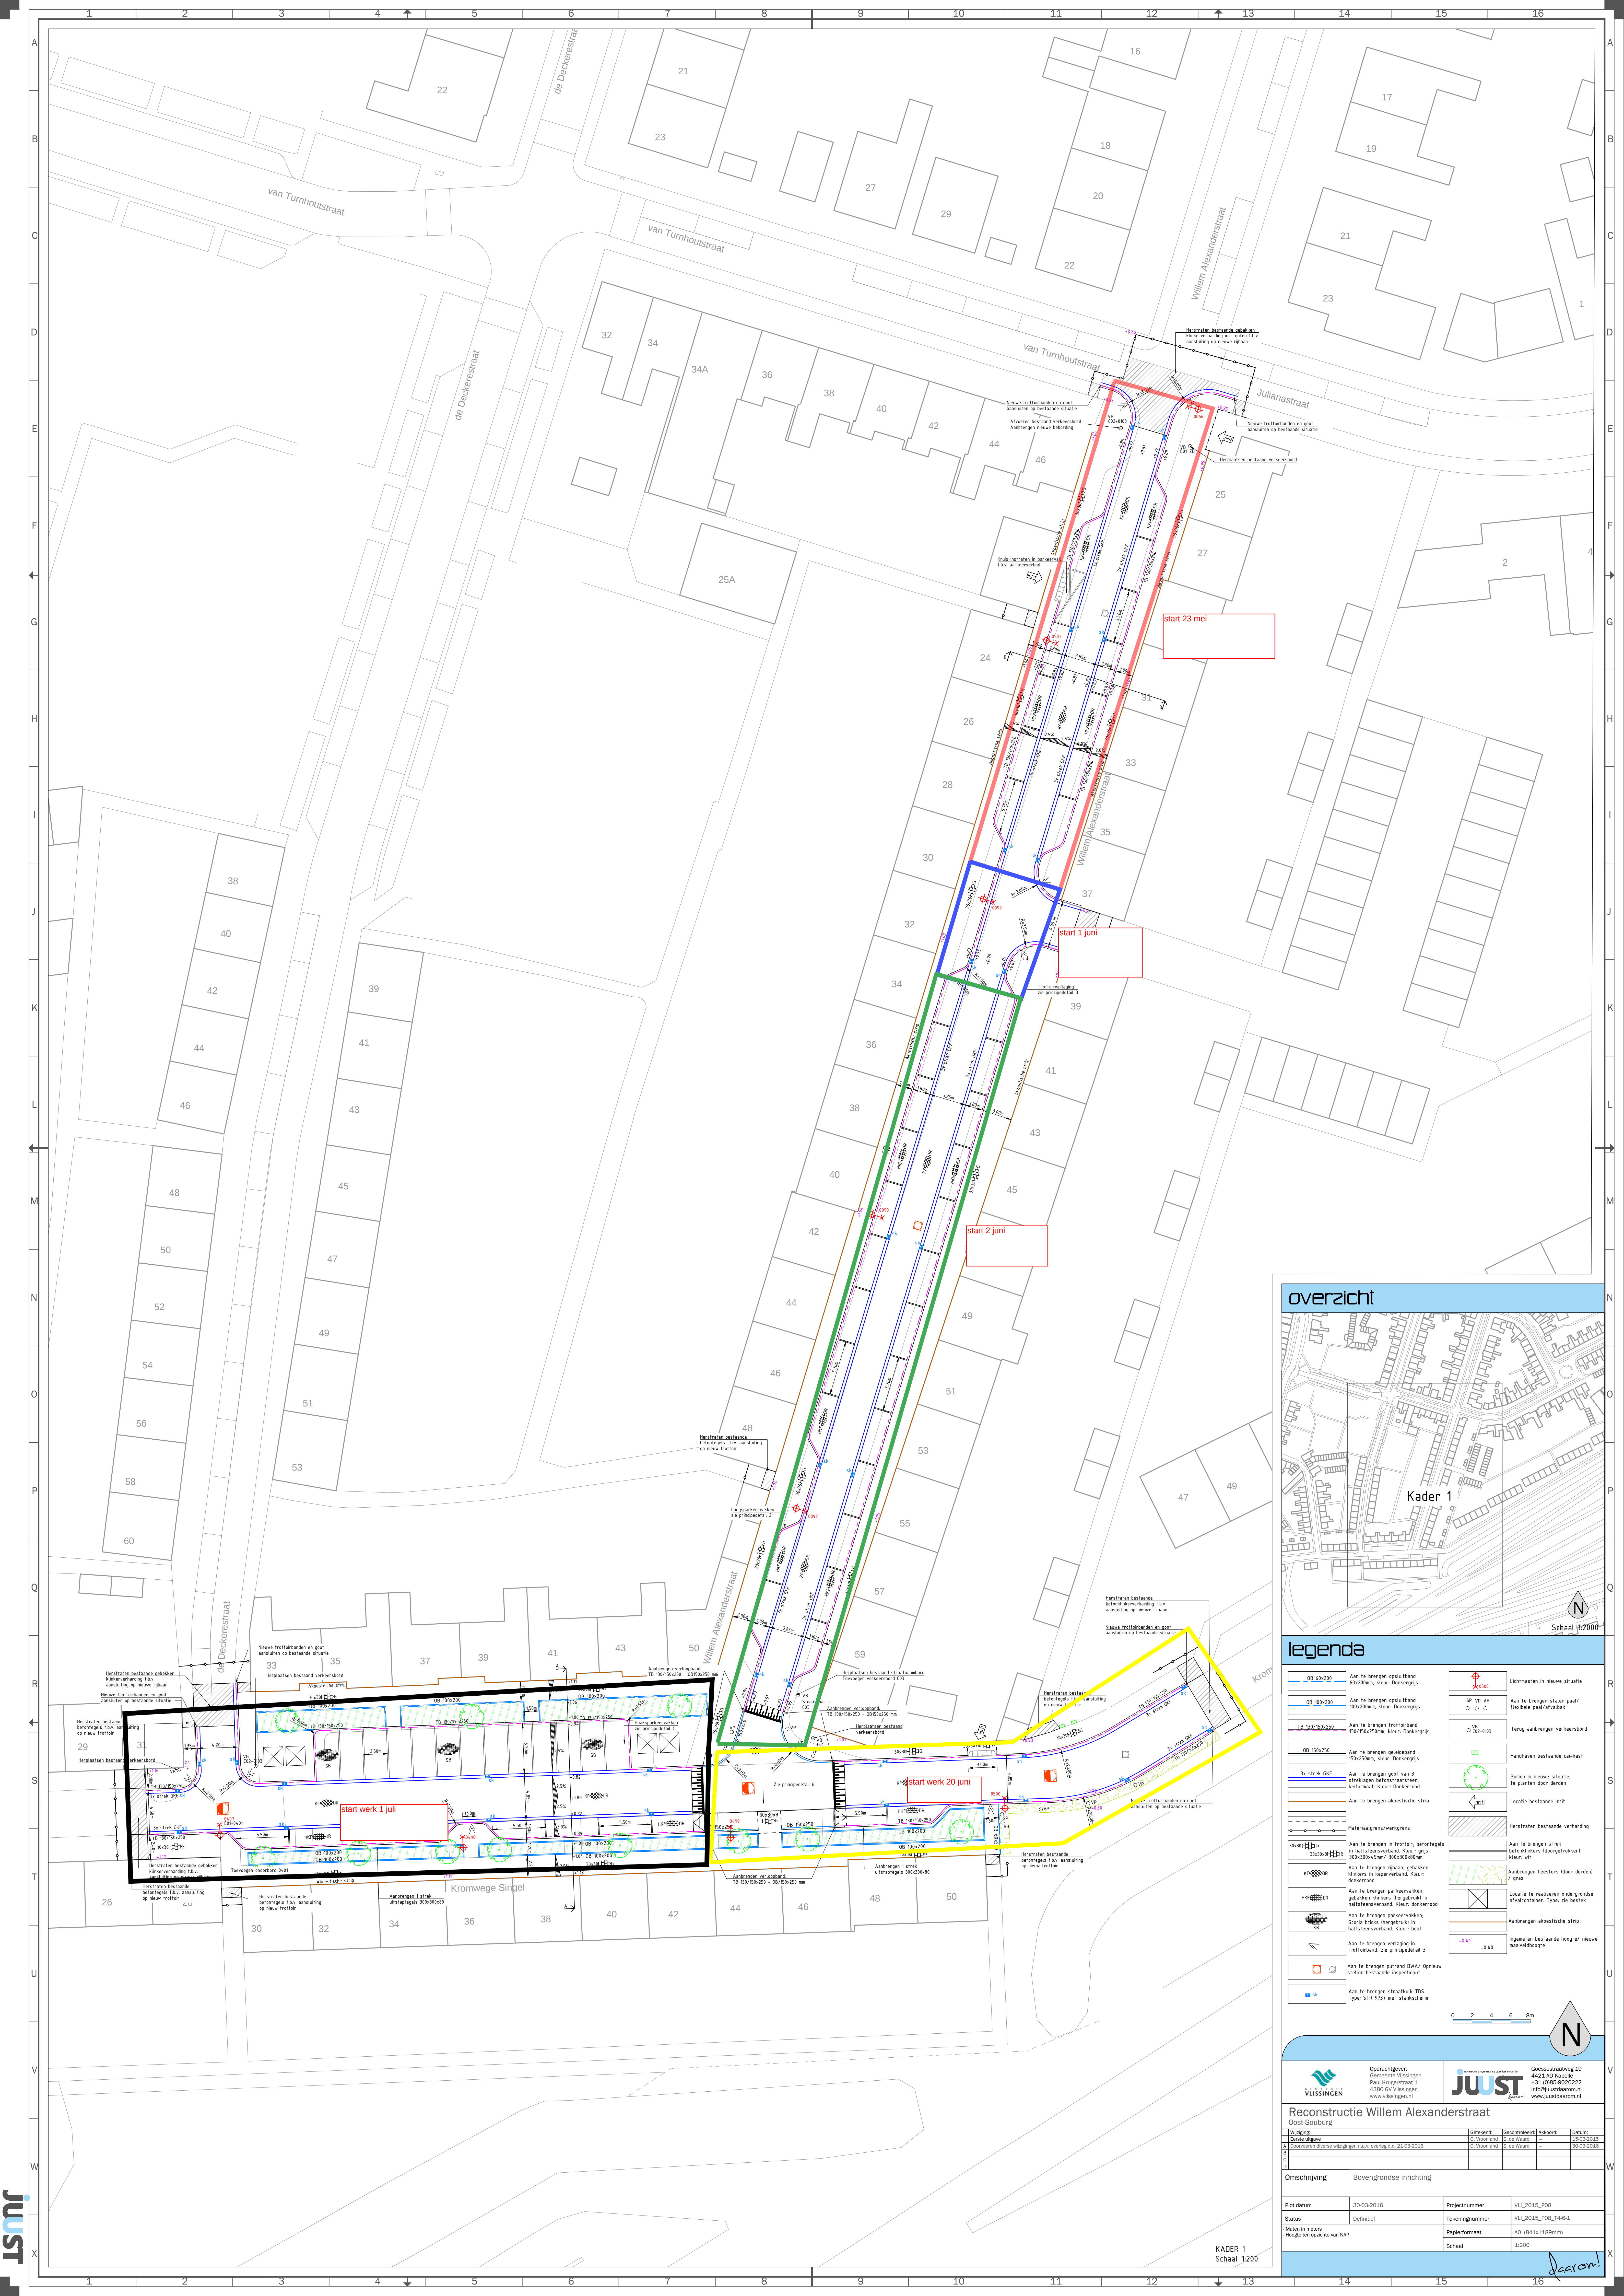

overzicht

Kader 1

Schaal 1:2000

legenda

OB 60x200	Aan te brengen opstapband 60x200mm, kleur: Donkergrjs		Lichtpaal in nieuwe situatie
OB 100x200	Aan te brengen opstapband 100x200mm, kleur: Donkergrjs		Aan te brengen stalen paal/ flexibele paal/afvalbak
TR 150/50x250	Aan te brengen trottoirband 150/50x250mm, kleur: Donkerrood		Tegels aanbrengen verkeersbord
OB 150x250	Aan te brengen geleidelband 150x250mm, kleur: Donkergrjs		Handrails bestaande cai-kast
3x strak GPF	Aan te brengen goot van 3 streklagen betontraanstreken, afwatermaat: Kleur: Donkerrood		Locale bestaande inrit
Aan te brengen akoestische strip			Herstraten bestaande verharding
Materialgrens/weggrens			Aan te brengen strek betontraanstreken, afwatermaat: Kleur: Donkerrood
Aan te brengen trottoirband 150/50x250mm			Aanbrengen heesters lood dordel gras
Aan te brengen rijbaan, gebakken klinkers in koperverband, kleur: donkerrood			Locale te realiseren ondergrondse afvalcontainer, type: zie bestek
Aan te brengen parkeerplaats, gebakken klinkers in koperverband, kleur: donkerrood			Aanbrengen akoestische strip
Aan te brengen parkeerplaats, gebakken klinkers in koperverband, kleur: donkerrood			Ingelegen bestaande hoogte/ nieuwe nadeelhoogte
Aan te brengen verhoging in trottoirband, zie principedetail 3			
Aan te brengen putrand DWK/ Opnieuw laden bestaande opmerking!			
Aan te brengen straathek 185, type: STR 185 met 1-stukshek			

0 2 4 6 8m

N

Opdrachtgever: Gemeente Vlissingen, Paul Krugersstraat 1, 4380 DV Vlissingen, www.vlissingen.nl

Goessestraatweg 19, 4421 AD Kapelle, +31 (0)6-86002222, info@justdaaron.nl, www.justdaaron.nl

Reconstructie Willem Alexanderstraat

Oost-Souburg

Dagginge	Gevoerd	Gevoerd	Aankomst	Datum
Definitie	0	Voorbeeld	0	25-03-2015
A	0	Voorbeeld	0	25-03-2015
B	0	Voorbeeld	0	25-03-2015
C	0	Voorbeeld	0	25-03-2015
D	0	Voorbeeld	0	25-03-2015

Omschrijving	Bovengrondse inrichting
Plot datum	30-03-2016
Definitie	Projectnummer
Maten in meters	Projectnummer
Hoogte ten opzichte van NAP	Projectnummer

KADER 1
Schaal 1:200

just